

ΕΦΗΜΕΡΙΣ ΤΗΣ ΚΥΒΕΡΝΗΣΕΩΣ
ΤΗΣ ΕΛΛΗΝΙΚΗΣ ΔΗΜΟΚΡΑΤΙΑΣ

ΑΘΗΝΑ 14 ΙΑΝΟΥΑΡΙΟΥ 1992	ΤΕΥΧΟΣ ΤΕΤΑΡΤΟ	ΑΡΙΘΜΟΣ ΦΥΛΛΟΥ 1

ΠΕΡΙΕΧΟΜΕΝΑ

ΠΟΛΕΟΔΟΜΙΑ

ΑΠΟΦΑΣΕΙΣ

ΠΟΛΕΟΔΟΜΙΑ

ΑΠΟΦΑΣΕΙΣ

Αριθ. Οικ. 8928/2929 (1)

Τροποποίηση του Ρ.Σ. Καλαμάτας Ν. Μεσσηνίας ως προς την διόρθωση του ορίου, τομέα όρων δόμησης Ι στην δυτική Παραλία, περιοχή Μαρίνας, σύμφωνα με το Π.Δ. 22.5.86 ΦΕΚ 603Δ/14.7.86.

Ο ΝΟΜΑΡΧΗΣ ΜΕΣΣΗΝΙΑΣ

Έχοντας υπόψη:

1. Τις διατάξεις του από 17.7.1923 Ν. Δ/τος «περί σχεδίων Πόλεων» όπως μεταγενέστερα τροποποιήθηκαν και συμπληρώθηκαν και ειδικότερα τα άρθρα 3 και 70.

2. Τις διατάξεις του Α.Ν. 314/68 «περί παροχής στον Υπουργό Βορείου Ελλάδος και τους Νομάρχες της Χώρας αρμοδιοτήτων επί θεμάτων εγκρίσεων, επεκτάσεως και τροποποιήσεως σχεδίων Πόλεων και Οικισμών» (ΦΕΚ 47/Α/68) όπως τροποποιήθηκαν με το Ν. Δ/γμα 1018/71 (ΦΕΚ 220/Α/71) και με την παρ. 3 του άρθρου 34 του Ν. 1577/85 (ΦΕΚ 210/Α/85).

3. Τις διατάξεις του Π. Δ/τος 183/1986 (ΦΕΚ 70/Α/86) με το οποίο μεταβιβάζονται αρμοδιότητες στους Νομάρχες της Χώρας.

4. Το ισχύον ρυμοτομικό σχέδιο.

5. Τη με αριθ. 116/91 απόφαση του Δημοτικού Συμβουλίου Καλαμάτας με την οποία αποφασίστηκε η τροποποίηση του ρυμοτομικού σχεδίου ως προς την διόρθωση του ορίου τομέα όρων δόμησης Ι στην δυτική παραλία περιοχή Μαρίνας, σύμφωνα με το Π.Δ. 22.5.86 ΦΕΚ 603Δ/14.7.86.

6. Την θετική γνωμοδότηση του ΣΧΟΠ Ν. Μεσσηνίας, όπως διατυπώθηκε στο πρακτικό με αριθ. 4/1-13/4.10.91, αποφασίζουμε:

Την τροποποίηση του Ρ.Σ. Καλαμάτας ως προς την διόρθωση του ορίου, τομέα όρων δόμησης Ι στην δυτική παραλία, περιοχή Μαρίνας, σύμφωνα με το Π.Δ. 22.5.86 ΦΕΚ 603Δ/14.7.86, όπως αυτό φαίνεται στο συνημμένο πρωτότυπο Τοπογραφικό διάγραμμα σε κλ. 1:1000 που θεωρήθηκε από την Προϊσταμένη του ΤΠ και ΠΕ Ν. Μεσσηνίας και συνοδεύει την απόφαση αυτή.

Η ισχύς της απόφασης αυτής αρχίζει από την δημοσίευσή της στην Εφημερίδα της Κυβερνήσεως.

Η απόφαση αυτή να δημοσιευθεί στην Εφημερίδα της Κυβερνήσεως.


Καλαμάτα, 18 Νοεμβρίου 1991

Ο Νομάρχης

ΝΙΚ. ΠΑΠΑΔΟΠΟΥΛΟΣ

ΕΛΛΗΝΙΚΗ ΔΗΜΟΚΡΑΤΙΑ
ΝΟΜΑΡΧΙΑ ΜΕΣΣΗΝΙΑΣ
ΤΜΗΜΑ ΠΟΛΕΟΔΟΜΙΑΣ
ΚΑΙ Π. Ε.

ΘΕΜΑ: "Τροποποίηση του Ρ.Σ Καλαμάτας ως προς [illegible] του ορίου, τομέα όρων δόμησης [illegible] περιοχή Καρίνας σύμφωνα με το Β.Δ [illegible] 603Δ/14-7-66".

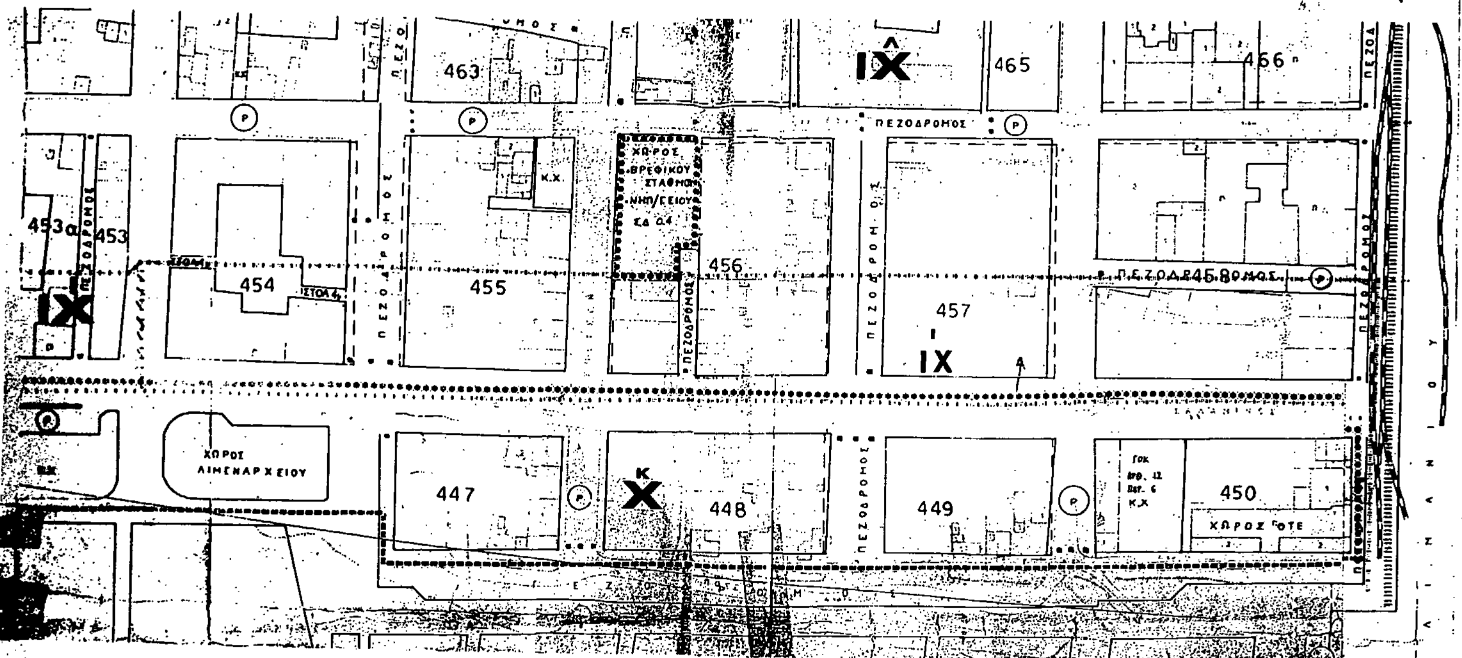

ΣΥΝΤΑΧΘΗΚΕ
Τ.Π. και Π.Ε.

ΘΕΩΡΗΘΗΚΕ
Καλαμάτα 22.11 91
Η ΠΡΟΪΣΤΑΜΕΝΗ
Τ.Π. και Π.Ε.
Αρχ. Μηχ. με Α/β

ΕΓΚΡΙΘΗΚΕ
Αρ. Αποφ. Νομάρχη 8928/2929
Καλαμάτα 18/12/.91
Ο ΝΟΜΑΡΧΗΣ

Αριθ. Οικ. 9515/3072 (2)

Τροποποίηση του Ρ.Σ. Καλαμάτας Ν. Μεσσηνίας στο Ο.Τ. 91α.

Ο ΝΟΜΑΡΧΗΣ ΜΕΣΣΗΝΙΑΣ

Έχοντας υπόψη:

1. Τις διατάξεις του από 17.7.1923 Ν. Δ/τος «περί σχεδίων Πόλεων» όπως μεταγενέστερα τροποποιήθηκαν και συμπληρώθηκαν και ειδικότερα τα άρθρα 3 και 70.

2. Τις διατάξεις του Α.Ν. 314/68 «περί παροχής στον Υπουργό Βορείου Ελλάδος και τους Νομάρχες της Χώρας αρμοδιοτήτων επί θεμάτων εγκρίσεων, επεκτάσεως και τροποποιήσεως σχεδίων Πόλεων και Οικισμών» (ΦΕΚ 47/Α/68) όπως τροποποιήθηκαν με το Ν. Δ/γμα 1018/71 (ΦΕΚ 220/Α/71) και με την παρ. 3 του άρθρου 34 του Ν. 1577/85 (ΦΕΚ 210/Α/85).

3. Τις διατάξεις του Π. Δ/τος 183/1986 (ΦΕΚ 70/Α/86) με το οποίο μεταβιβάζονται αρμοδιότητες στους Νομάρχες της Χώρας.

4. Το ισχύον ρυμοτομικό σχέδιο.

5. Τη με αριθ. 116/91 απόφαση του Δημοτικού Συμβουλίου Καλαμάτας με την οποία αποφασίστηκε η τροποποίηση του ρυμοτομικού σχεδίου ως προς την εφαρμογή της παλιάς τροποποίησης που είχε δημοσιευθεί στο ΦΕΚ 183Δ/7.8.71 στο Ο.Τ. 91 α.

6. Την θετική γνωμοδότηση του ΣΧΟΠ Ν. Μεσσηνίας, όπως διατυπώθηκε στο πρακτικό με αριθ. 4/1-4/4.10.91, αποφασίζουμε:


Την τροποποίηση του Ρ.Σ. Καλαμάτας ως προς την επαναφορά τμήματος τροποποίησης που είχε δημοσιευθεί στο ΦΕΚ 183Δ/7.8.71 στο Ο.Τ. 91α ανατολικά του σημερινού χώρου ΤΕΛ-ΤΕΣ, όπως αυτό φαίνεται στο συνημμένο πρωτότυπο Τοπογραφικό διάγραμμα σε κλ. 1:1000 που θεωρήθηκε από την Προϊσταμένη του ΤΠ και ΠΕ Ν. Μεσσηνίας και συνοδεύει την απόφαση αυτή.

Η ισχύς της απόφασης αυτής αρχίζει από την δημοσίευσή της στην Εφημερίδα της Κυβερνήσεως.

Η απόφαση αυτή να δημοσιευθεί στην Εφημερίδα της Κυβερνήσεως.

Καλαμάτα, 4 Δεκεμβρίου 1991

Ο Νομάρχης
ΝΙΚ. ΠΑΠΑΔΟΠΟΥΛΟΣ

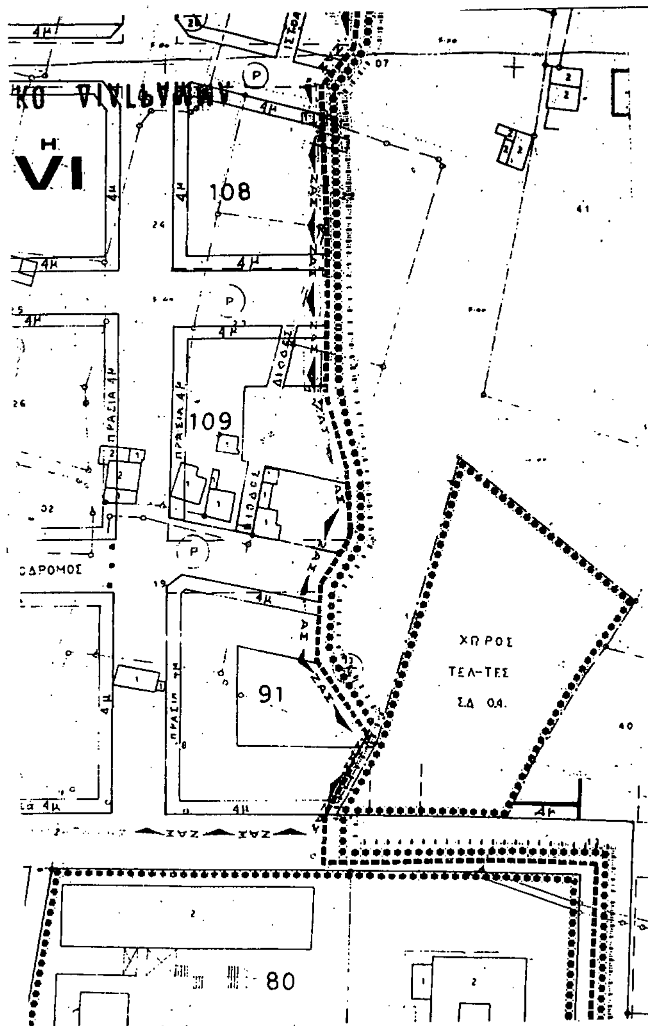

ΕΛΛΗΝΙΚΗ ΔΗΜΟΚΡΑΤΙΑ
ΝΟΜΑΡΧΙΑ ΜΕΣΣΗΝΙΑΣ
ΤΜΗΜΑ ΠΟΛΕΟΔΟΜΙΑΣ
ΚΑΙ Π. Ε.

ΘΕΜΑ: " Τροποποίηση του Ρ.Σ Καλαμάτας , ως προς την επαναφορα τμηματς Τροποποίησης που είχε δημοσιευθεί στο ΦΕΚ 183Δ/7-8-71 στο Ο.Τ. 91α ανατολικά του χώρου ΤΕΛ-ΤΕΣ ".

ΣΥΝΤΑΧΘΗΚΕ
Τ.Π.και Π.Ε.

ΘΕΩΡΗΘΗΚΕ
Καλαμάτα.... 91
Η ΠΡΟΙΣΤΑΜΕΝΗ
Τ. Π. και Π.Ε.



Ανδρ. Ντάνου
Θεοδωροπούλου
Αρχ. Μηχ. με ΑΒ

ΕΓΚΡΙΘΗΚΕ
Αρ. Αποφ. Νομάρχη
9515/3072
Καλαμάτα.4/12/.91

Ο ΝΟΜΑΡΧΗΣ
Νικ. Παπαδόπουλος

Αριθ. Οικ. 8926/2931 (3)

Τροποποίηση του Ρ.Σ. Καλαμάτας Ν. Μεσσηνίας ως προς την κατάργηση του εσωτερικού ακαλύπτου χώρου και δύο εσωτερικών στοών στο Ο.Τ. 29.

Ο ΝΟΜΑΡΧΗΣ ΜΕΣΣΗΝΙΑΣ

Έχοντας υπόψη:

1. Τις διατάξεις του από 17.7.1923 Ν. Δ/τος «περί σχεδίων Πόλεων» όπως μεταγενέστερα τροποποιήθηκαν και συμπληρώθηκαν και ειδικότερα τα άρθρα 3 και 70.

2. Τις διατάξεις του Α.Ν. 314/68 «περί παροχής στον Υπουργό Βορείου Ελλάδος και τους Νομάρχες της Χώρας αρμοδιοτήτων επί θεμάτων εγκρίσεων, επεκτάσεως και τροποποιήσεως σχεδίων Πόλεων και Οικισμών» (ΦΕΚ 47/Α/68) όπως τροποποιήθηκαν με το Ν. Δ/γμα 1018/71 (ΦΕΚ 220/Α/71) και με την παρ. 3 του άρθρου 34 του Ν. 1577/85 (ΦΕΚ 210/Α/85).

3. Τις διατάξεις του Π. Δ/τος 183/1986 (ΦΕΚ 70/Α/86) με το οποίο μεταβιβάζονται αρμοδιότητες στους Νομάρχες της Χώρας.

4. Το ισχύον ρυμοτομικό σχέδιο.

5. Τη με αριθ. 116/91 απόφαση του Δημοτικού Συμβουλίου Καλαμάτας με την οποία αποφασίστηκε η τροποποίηση του ρυμοτομικού σχεδίου ως προς την κατάργηση του εσωτερικού ακαλύπτου χώρου και δύο στοών στο Ο.Τ. 29.

6. Την θετική γνωμοδότηση του ΣΧΟΠ Ν. Μεσσηνίας, όπως διατυπώθηκε στο πρακτικό με αριθ. 4/1-11/4.10.91, αποφασίζουμε:


Την τροποποίηση του Ρ.Σ. Καλαμάτας ως προς την κατάργηση του εσωτερικού ακαλύπτου χώρου και δύο εσωτερικών στοών στο Ο.Τ. 29, όπως αυτό φαίνεται στο συνημμένο πρωτότυπο Τοπογραφικό διάγραμμα σε κλ. 1:1000 που θεωρήθηκε από την Προϊσταμένη του ΤΠ και ΠΕ Ν. Μεσσηνίας και συνοδεύει την απόφαση αυτή.

Η ισχύς της απόφασης αυτής αρχίζει από την δημοσιευσή της στην Εφημερίδα της Κυβερνήσεως.

Η απόφαση αυτή να δημοσιευθεί στην Εφημερίδα της Κυβερνήσεως.

Καλαμάτα, 19 Νοεμβρίου 1991

Ο Νομάρχης
ΝΙΚ. ΠΑΠΑΔΟΠΟΥΛΟΣ

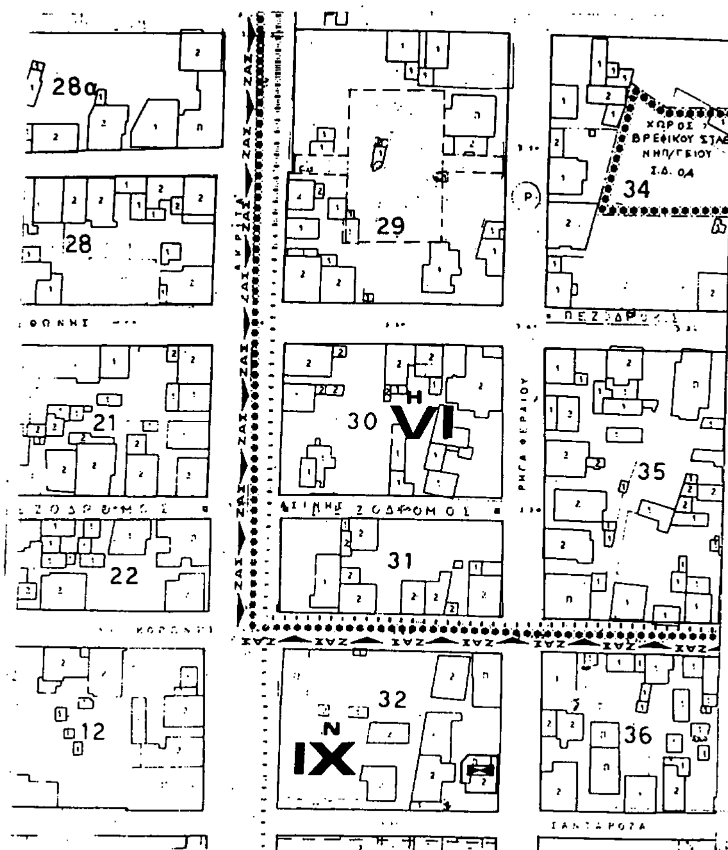


ΕΛΛΗΝΙΚΗ ΔΗΜΟΚΡΑΤΙΑ
ΝΟΜΑΡΧΙΑ ΜΕΣΣΗΝΙΑΣ
ΤΜΗΜΑ ΠΟΛΕΟΔΟΜΙΑΣ
ΚΑΙ Π. Ε.

ΘΕΜΑ: "Τροποποίηση του Ρ.Σ Καλαμάτας ως προς την κατάργηση του εσωτερικού ακάλυπτου χώρου και δύο εσωτερικών στοών στο Ο.Τ. 29"

ΣΥΝΤΑΧΘΗΚΕ
Τ.Π.και Π.Ε.

ΘΕΩΡΗΘΗΚΕ
Καλαμάτα 12.11.91
Η ΠΡΟΪΣΤΑΜΕΝΗ
Τ.Π. και Π.Ε.

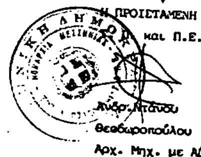

Ανδρ. Ντάσου Θεοδωροπούλου
Αρχ. Μηχ. με ΑΒ

ΕΓΚΡΙΘΗΚΕ
Αρ. Αποφ. Νομάρχη
8926/2931
Καλαμάτα 18/11/91

Ο ΝΟΜΑΡΧΗΣ

Νικ. Παπαδόπουλος

Αριθ. Οικ. 9158/2998 (4)

Τροποποίηση του Ρ.Σ. Καλαμάτας Ν. Μεσσηνίας ως προς την κατάργηση της εσωτερικής στοάς λόγω κατάργησης κ.χ. στο Ο.Τ. 1024.

Ο ΝΟΜΑΡΧΗΣ ΜΕΣΣΗΝΙΑΣ

Έχοντας υπόψη:

1. Τις διατάξεις του από 17.7.1923 Ν. Δ/τος «περί σχεδίων Πόλεων» όπως μεταγενέστερα τροποποιήθηκαν και συμπληρώθηκαν και ειδικότερα τα άρθρα 3 και 70.

2. Τις διατάξεις του Α.Ν. 314/68 «περί παροχής στον Υπουργό Βορείου Ελλάδος και τους Νομάρχες της Χώρας αρμοδιοτήτων επί θεμάτων εγκρίσεων, επεκτάσεως και τροποποιήσεως σχεδίων Πόλεων και Οικισμών» (ΦΕΚ 47/Α/68) όπως τροποποιήθηκαν με το Ν. Δ/γμα 1018/71 (ΦΕΚ 220/Α/71) και με την παρ. 3 του άρθρου 34 του Ν. 1577/85 (ΦΕΚ 210/Α/85).

3. Τις διατάξεις του Π. Δ/τος 183/1986 (ΦΕΚ 70/Α/86) με το οποίο μεταβιβάζονται αρμοδιότητες στους Νομάρχες της Χώρας.

4. Το ισχύον ρυμοτομικό σχέδιο.

5. Τη με αριθ. 116/91 απόφαση του Δημοτικού Συμβουλίου Καλαμάτας με την οποία αποφασίστηκε η τροποποίηση του ρυμοτομικού σχεδίου ως προς την κατάργηση εσωτερικής στοάς λόγω κατάργησης κ.χ. στο Ο.Τ. 1024.

6. Την θετική γνωμοδότηση του ΣΧΟΠ Ν. Μεσσηνίας, όπως διατυπώθηκε στο πρακτικό με αριθ. 4/1-8/4.10.91, αποφασίζουμε:

Την τροποποίηση του Ρ.Σ. Καλαμάτας ως προς την κατάργηση της εσωτερικής στοάς λόγω κατάργησης Κοιν. Χώρου στο Ο.Τ. 1024, όπως αυτό φαίνεται στο συνημμένο πρωτότυπο Τοπογραφικό διάγραμμα σε κλ. 1:1000 που θεωρήθηκε από την Προϊσταμένη του ΤΠ και ΠΕ Ν. Μεσσηνίας και συνοδεύει την απόφαση αυτή.

Η ισχύς της απόφασης αυτής αρχίζει από την δημοσίευσή της στην Εφημερίδα της Κυβερνήσεως.

Η απόφαση αυτή να δημοσιευθεί στην Εφημερίδα της Κυβερνήσεως.

Καλαμάτα, 22 Νοεμβρίου 1991

Ο Νομάρχης

ΝΙΚ. ΠΑΠΑΔΟΠΟΥΛΟΣ

ΕΛΛΗΝΙΚΗ ΔΗΜΟΚΡΑΤΙΑ
ΝΟΜΑΡΧΙΑ ΜΕΣΣΗΝΙΑΣ
ΤΜΗΜΑ ΠΟΛΕΟΔΟΜΙΑΣ
ΚΑΙ Π. Ε.

ΘΕΜΑ: " Τροποποίηση του Ρ.Σ Καλαμάτας ως προς την κατάργηση της εσωτερικής στοάς λόγω κατάργησης Κ.Χ " στο Ο.Τ. 1024

1024

ΠΕΖΟΔΡΟΜΟΣ

968 ΚΧ

ΧΩΡΟΣ ΒΡΕΦΙΚΟΥ ΣΤΑΘΜΟΥ

ΧΩΡΟΣ ΙΕΡΑΤΙΚΗΣ ΣΧΟΛΗΣ

ΣΥΝΤΑΧΘΗΚΕ
Τ.Π.και Π.Ε.

ΘΕΩΡΗΘΗΚΕ
Καλαμάτα 91
Η ΠΡΟΪΣΤΑΜΕΝΗ
Τ.Π. και Π.Ε.
Θεοδωροπούλου
Αρχ. Μηχ. με ΑΘ

ΕΓΚΡΙΘΗΚΕ
Αρ. Αποφ. Νομάρχη
9158/2998
Καλαμάτα 22/11/91
Ο ΝΟΜΑΡΧΗΣ
Νίκ. Παπαδόπουλος

Αριθ. Οικ. 8927/2930 (5)

Τροποποίηση του Ρ.Σ. Καλαμάτας Ν. Μεσσηνίας ως προς την κατάργηση χαρακτηρισμού χώρου σύμφωνα με το αρ. 12 παρ. 5 του ΓΟΚ.

Ο ΝΟΜΑΡΧΗΣ ΜΕΣΣΗΝΙΑΣ

Έχοντας υπόψη:

1. Τις διατάξεις του από 17.7.1923 Ν. Δ/τος «περί σχεδίων Πόλεων» όπως μεταγενέστερα τροποποιήθηκαν και συμπληρώθηκαν και ειδικότερα τα άρθρα 3 και 70.

2. Τις διατάξεις του Α.Ν. 314/68 «περί παροχής στον Υπουργό Βορείου Ελλάδος και τους Νομάρχες της Χώρας αρμοδιοτήτων επί θεμάτων εγκρίσεων, επεκτάσεως και τροποποιήσεως σχεδίων Πόλεων και Οικισμών» (ΦΕΚ 47/Α/68) όπως τροποποιήθηκαν με το Ν. Δ/γμα 1018/71 (ΦΕΚ 220/Α/71) και με την παρ. 3 του άρθρου 34 του Ν. 1577/85 (ΦΕΚ 210/Α/85).

3. Τις διατάξεις του Π. Δ/τος 183/1986 (ΦΕΚ 70/Α/86) με το οποίο μεταβιβάζονται αρμοδιότητες στους Νομάρχες της Χώρας.

4. Το ισχύον ρυμοτομικό σχέδιο.

5. Τη με αριθ. 116/91 απόφαση του Δημοτικού Συμβουλίου Καλαμάτας με την οποία αποφασίστηκε η τροποποίηση του ρυμοτομικού σχεδίου ως προς την κατάργηση του χώρου (ΓΟΚ αρ. 12 παρ. 5).

6. Την θετική γνωμοδότηση του ΣΧΟΠ Ν. Μεσσηνίας, όπως διατυπώθηκε στο πρακτικό με αριθ. 4/1-12/4.10.91, αποφασίζουμε:


Την τροποποίηση του Ρ.Σ. Καλαμάτας Ο.Τ 814 ως προς την κατάργηση του χαρακτηρισμού χώρου σύμφωνα με το παρ. 5 του ΓΟΚ, όπως αυτό φαίνεται στο συνημμένο πρωτότυπο Τοπογραφικό διάγραμμα σε κλ. 1:1000 που θεωρήθηκε από την Προϊσταμένη του ΤΠ και ΠΕ Ν. Μεσσηνίας και συνοδεύει την απόφαση αυτή.

Η ισχύς της απόφασης αυτής αρχίζει από την δημοσίευσή της στην Εφημερίδα της Κυβερνήσεως.

Η απόφαση αυτή να δημοσιευθεί στην Εφημερίδα της Κυβερνήσεως.

Καλαμάτα, 18 Νοεμβρίου 1991

Ο Νομάρχης
ΝΙΚ. ΠΑΠΑΔΟΠΟΥΛΟΣ

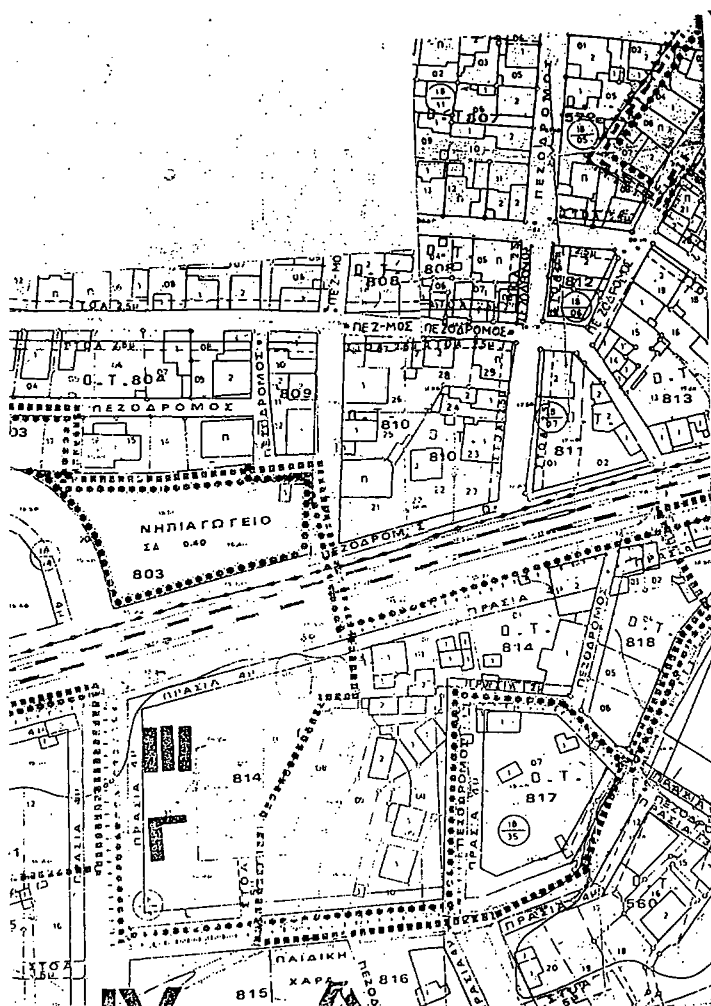


ΕΛΛΗΝΙΚΗ ΔΗΜΟΚΡΑΤΙΑ
ΝΟΜΑΡΧΙΑ ΜΕΣΣΗΝΙΑΣ
ΤΜΗΜΑ ΠΟΛΕΟΔΟΜΙΑΣ
ΚΑΙ Π. Ε.

ΘΕΜΑ: " Τροποποίηση του Ρ.Σ. Καλαμάτας Ο.Τ. 814 ως προς την κατάργηση χαρακτηρισμού χώρου σύμφωνα με το αρθ. 12 παρ. 5 του ΓΟΚ .

ΣΥΝΤΑΧΘΗΚΕ
Τ.Π.και Π.Ε.

ΘΕΩΡΗΘΗΚΕ
Καλαμάτα 14/-91
Η ΠΡΟΙΣΤΑΜΕΝΗ
Τ. Π. και Π.Ε.

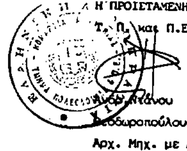

Θεοδωροπούλου
Αρχ. Μηχ. με ΑΒ

ΕΓΚΡΙΘΗΚΕ
Αρ. Αποφ. Νομάρχη
8927/2930
Καλαμάτα. 18.11.91

Ο ΝΟΜΑΡΧΗΣ
Νικ. Παπαδόπουλος

Αριθ. Οικ. 8925/2931 (6)

Τροποποίηση του Ρ.Σ. Καλαμάτας Ν. Μεσσηνίας ως προς την διαμόρφωση Κοιν. χώρου ανάμεσα στα δύο Ο.Τ. 143 και 144.

Ο ΝΟΜΑΡΧΗΣ ΜΕΣΣΗΝΙΑΣ

Έχοντας υπόψη:

1. Τις διατάξεις του από 17.7.1923 Ν. Δ/τος «περί σχεδίων Πόλεων» όπως μεταγενέστερα τροποποιήθηκαν και συμπληρώθηκαν και ειδικότερα τα άρθρα 3 και 70.
2. Τις διατάξεις του Α.Ν. 314/68 «περί παροχής στον Υπουργό Βορείου Ελλάδος και τους Νομάρχες της Χώρας αρμοδιοτήτων επί θεμάτων εγκρίσεων, επεκτάσεως και τροποποιήσεως σχεδίων Πόλεων και Οικισμών» (ΦΕΚ 47/Α/68) όπως τροποποιήθηκαν με το Ν. Δ/γμα 1018/71 (ΦΕΚ 220/Α/71) και με την παρ. 3 του άρθρου 34 του Ν. 1577/85 (ΦΕΚ 210/Α/85).
3. Τις διατάξεις του Π. Δ/τος 183/1986 (ΦΕΚ 70/Α/86) με το οποίο μεταβιβάζονται αρμοδιότητες στους Νομάρχες της Χώρας.
4. Το ισχύον ρυμοτομικό σχέδιο.
5. Τη με αριθ. 116/91 απόφαση του Δημοτικού Συμβουλίου Καλαμάτας με την οποία αποφασίστηκε η τροποποίηση του ρυμοτομικού σχεδίου ως προς την διαμόρφωση του κοιν. χώρου ανάμεσα στα δύο Ο.Τ. 143 και 144, με διαχωρισμό των δύο πεζοδρόμων.
6. Την θετική γνωμοδότηση του ΣΧΟΠ Ν. Μεσσηνίας, όπως διατυπώθηκε στο πρακτικό με αριθ. 4/1-10/4.10.91, αποφασίζουμε:


Την τροποποίηση του Ρ.Σ. Καλαμάτας Ο.Τ 814 ως προς την διαμόρφωση κοινοχρήστου χώρου ανάμεσα στα Ο.Τ. 143 και 144 με διαχωρισμό δύο πεζοδρόμων, όπως αυτό φαίνεται στο συνημμένο πρωτότυπο Τοπογραφικό διάγραμμα σε κλ. 1:1000 που θεωρήθηκε από την Προϊσταμένη του ΤΠ και ΠΕ Ν. Μεσσηνίας και συνοδεύει την απόφαση αυτή.

Η ισχύς της απόφασης αυτής αρχίζει από την δημοσίευσή της στην Εφημερίδα της Κυβερνήσεως.

Η απόφαση αυτή να δημοσιευθεί στην Εφημερίδα της Κυβερνήσεως.

Καλαμάτα, 18 Νοεμβρίου 1991

Ο Νομάρχης
ΝΙΚ. ΠΑΠΑΔΟΠΟΥΛΟΣ

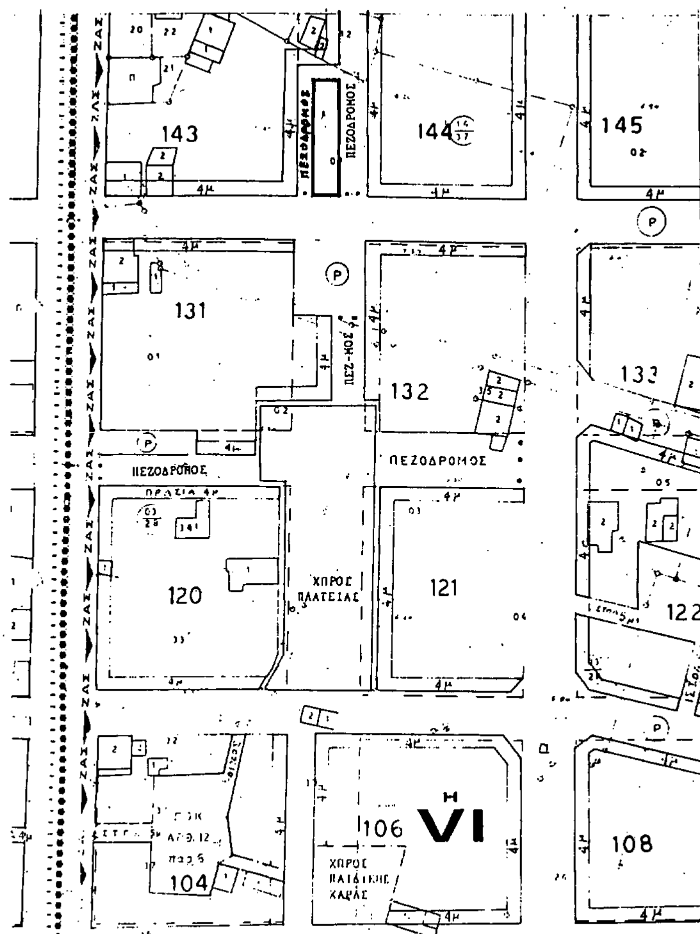

ΕΛΛΗΝΙΚΗ ΔΗΜΟΚΡΑΤΙΑ
ΝΟΜΑΡΧΙΑ ΜΕΣΣΗΝΙΑΣ
ΤΜΗΜΑ ΠΟΛΕΟΔΟΜΙΑΣ
ΚΑΙ Π. Ε.

ΘΕΜΑ: " Τροποποίηση του Ρ.Σ. Καλαμάτας ως προς την διαμόρφωση Κοινοχρήστου Χώρου ανάμεσα στα δύο Ο.Τ. 143 και 144 με διαχωρισμό δύο πεζοδρόμων ".

ΣΥΝΤΑΧΘΗΚΕ
Τ.Π.και Π.Ε.

ΘΕΩΡΗΘΗΚΕ
Καλαμάτα 12-11-91
Η ΠΡΟΙΣΤΑΜΕΝΗ
Τ. Π. και Π.Ε.
Ανδρ. Ντάνου
Θεοδωροπούλου
Αρχ. Μηχ. με Αβ

ΕΓΚΡΙΘΗΚΕ
Αρ. Αποφ. Νομάρχη
8925/2931
Καλαμάτα 18/11/91

Ο ΝΟΜΑΡΧΗΣ
ΝΙΚ. Παπαδόπουλος

Αριθ. Τ.Π. ΟΙΚ. 5961 (7)

Καθορισμός οικοδομικής γραμμής για περιοχής εντός του οικισμού Ψαθάκι Ν. Πρέβεζας.

Ο ΝΟΜΑΡΧΗΣ ΠΡΕΒΕΖΑΣ

Έχοντας υπόψη:

1) Τις διατάξεις του Ν. 3200/55 περί διοικητικής αποκέντρωσης, όπως τροποποιήθηκε και συμπληρώθηκε μεταγενέστερα με το Ν.Δ. 532/70 και τις διατάξεις του Ν. 3620/56 «περί τροποποιήσεως και συμπληρώσεως των διατάξεων περί διοικητικής αποκεντρώσεως».

2) Τις διατάξεις του Ν.Δ. 532/70 «περί συμπληρώσεως των διατάξεων περί διοικητικής αποκεντρώσεως».

3) Τις διατάξεις του Ν. 1032/80 «περί συστάσεως Υπουργείου Χωροταξίας».

4) Τις διατάξεις του Π.Δ. 24.4.85 «Τρόπος καθορισμού ορίων οικισμών της Χώρας μέχρι 2.000 κατοίκους κ.λ.π.».

5) Τις διατάξεις του Π.Δ. 20.8.85 «περί Πολεοδόμησης και επέκτασης οικισμών της χώρας μέχρι 2.000 κατοίκους».

6) Τις διατάξεις του Ν.Δ. της 17.7.23 «περί σχεδίων πόλεων κ.λ.π.».

7) Την αριθ. 256/91 απόφαση του Δημοτ. Συμβουλίου Πρέβεζας με την οποία εγκρίνει α) την επιβολή ρυμοτομικής γραμμής σε απόσταση έξη (6) μέτρων από ον άξονα της επαρχιακής οδού, β) την επιβολή οικοδομικής γραμμής σε απόσταση δύο (2) μέτρων από την ρυμοτομική γραμμή, και γ) την αναστολή έκδοσης οικοδομικών αδειών και εκτέλεσης οικοδομικών εργασιών για έξη (6) μήνες και μέχρι να ισχύσει η προαναφερόμενη (α) και (β) επιβολή της ρυμοτομικής και οικοδομικής γραμμής αντίστοιχα, για το αραιοδομημένο τμήμα εντός του οριοθετημένου οικισμού Ψαθάκι, εκατέρωθεν της επαρχιακής οδού.

8) Το αριθ. 8/27.11.91/θέμα 3ο πρακτικό του Συμβουλίου Χωροταξίας, Οικισμού και Περιβάλλοντος, με το οποίο γνωμοδοτούν υπέρ της επιβολής οικοδομικής γραμμής σε απόσταση οκτώ (8) μέτρων από τον άξονα της επαρχιακής οδού, για το τμήμα που προαναφέρθηκε, αποφασίζουμε:

Ορίζουμε οικοδομική γραμμή για την αραιοδομημένη περιοχή εντός του οριοθετημένου οικισμού Ψαθάκι, που βρίσκεται εκατέρωθεν της επαρχιακής οδού Πρέβεζας - Αγ. Θωμά, στα τμήματα Α-Β-Γ και Ε-Δ, σε απόσταση οκτώ (8) μέτρων από τον άξονα της επαρχιακής οδού και σύμφωνα με το συνημμένο με την παρούσα απόφαση τοπογραφικό διάγραμμα σε κλίμακα 1:5000 φέρει τη σφραγίδα του Συμβουλίου Χωροταξίας, Οικισμού και Περιβάλλοντος και θεώρηση του Προϊσταμένου του Τμήματος Πολεοδομίας και Π.Ε. Ν. Πρέβεζας.

Η παρούσα απόφαση να δημοσιευθεί στην Εφημερίδα της Κυβερνήσεως.

Πρέβεζα, 6 Δεκεμβρίου 1991

Ο Νομάρχης

ΔΗΜΟΣΘΕΝΗΣ ΤΣΙΑΜΑΚΗΣ

